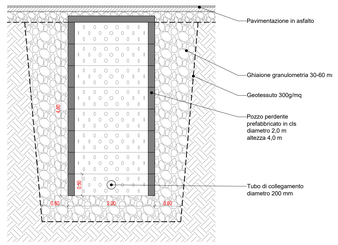


PARTICOLARE POZZO PERDENTE

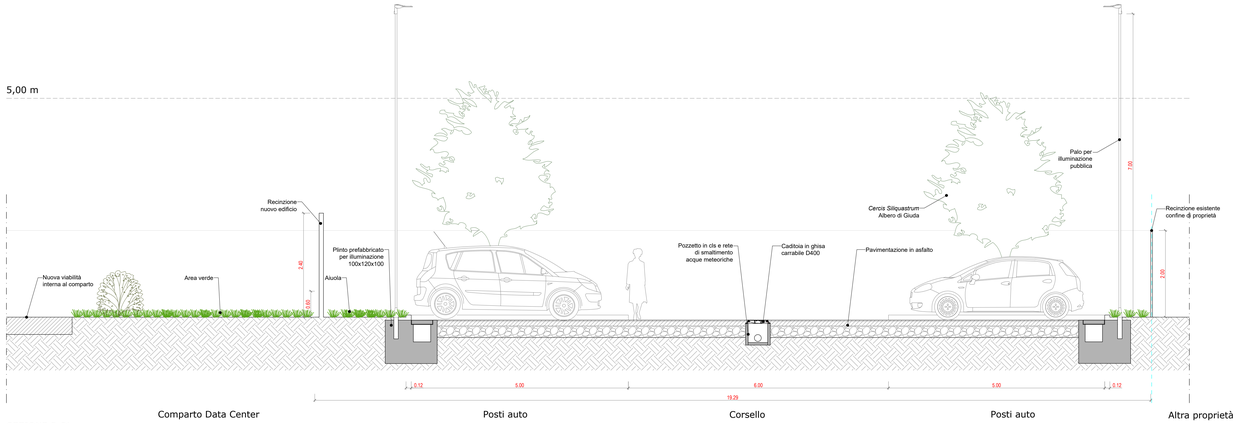


SEZIONE B-B'

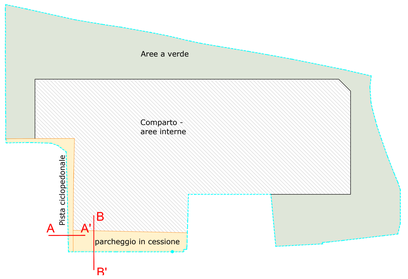


Superficie di proprietà

Superficie in cessione

Pavimentazione in asfalto

Pavimentazione in calcestruzzo filtrante

Area verde a prato

Rete di raccolta delle acque meteoriche

Alberi Terza grandezza
diametro m 8
altezza m 10
*Cercis siliquastrum*
(Albero di giuda)

Siepe
*Photinia x fraseri* (Fotinia)

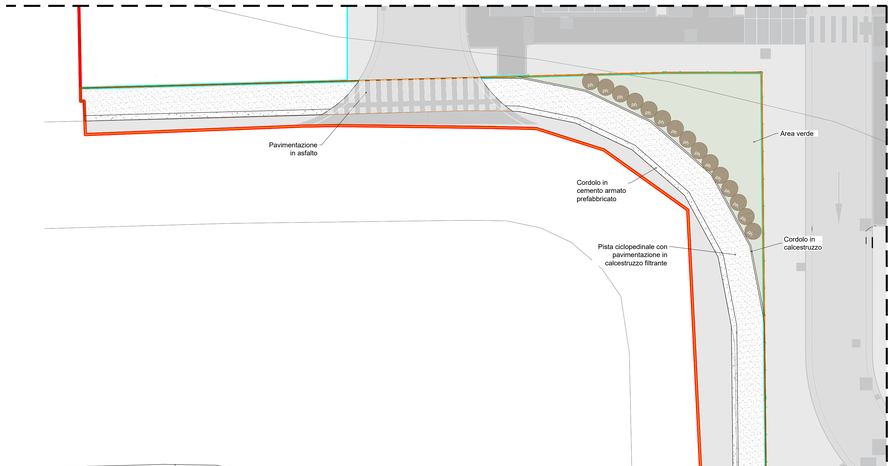


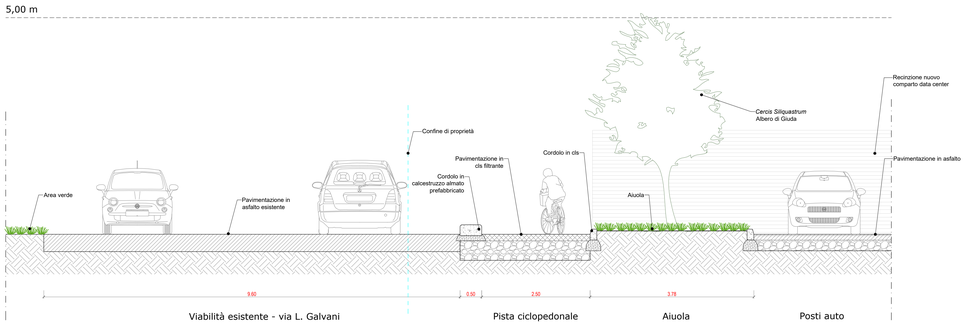


SEZIONE A-A'

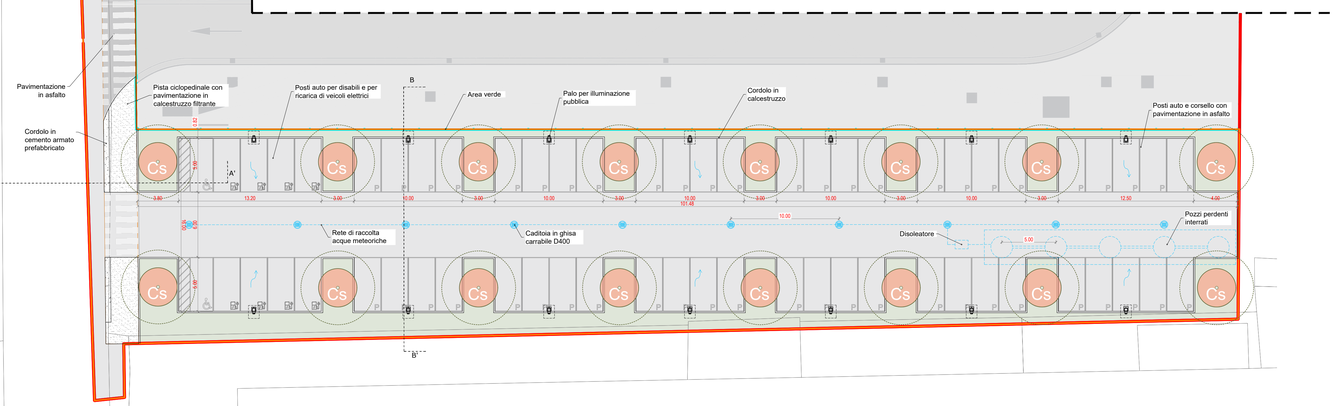


GIOVANNI CASTELLI
19/05/2026 14:37:12 UTC+0200

REGIONE: Regione Lombardia

CITTA' METROPOLITANA: Città metropolitana di Milano

COMUNE: Comune di Sedriano

PROPONENTE: MINERVA ITALY DC SPV S.R.L.

PROPRIETA' DELLE AREE: MINERVA ITALY DC SPV S.R.L.

SVILUPPATORE: HSCALE

# HSMXP1 - Campus Sedriano

Progetto per un nuovo Data Center in via Luigi Galvani a Sedriano, MI, Italy

PROCEDURA:

**Valutazione di impatto ambientale per l'installazione di gruppi elettrogeni di emergenza con potenza maggiore di 150 MWt**

D.Lgs 152/2006, Titolo III
D.Lgs 152/2006, art. 2, Allegato II, alla parte seconda - progetti di competenza statale.

TEAM DI PROGETTO:

IDENTIFICATORE:

PROGETTO: HS MXP1 SDR

SEZIONE: ARC16

TITOLO: **Progetto opere pubbliche**

AUTORE: STC - A.M.

NOTE:

PROGETTAZIONE COORDINATA:

Black & White Engineering
Office No. 1801
Marina Plaza
Dubai marina
PO Box 27793
Tel: +971 4 365 2228
www.bw-engineering.com

L22 DC è una divisione di:
Lombardini22 S.p.A.
Via Elia Lombardini 22
20143 Milan, Italy
+39 02 36 59 62 00
info@l22.it
www.l22.it

| REV. | DESCRIZIONE REVISIONE | DATA |
|---|---|---|
| 00 | Prima emissione | 12/05/2026 |
| 01 | | |
| 02 | | |
| 03 | | |
| 04 | | |
| 05 | | |

PROGETTAZIONE COORDINATA:

studio tecnico CASTELLI
URBANISTICA - AMBIENTE - VERDE - PROGETTAZIONE

STUDIO TECNICO CASTELLI S.R.L.
via Monteggia 38
21014 - Laveno Mombello (VA)
+39 0332 651693
info@pec.studiotecnicocastelli.eu

Responsabile del progetto:
Dott. Giovanni Castelli

TITOLO: **Progetto opere pubbliche**

FORMATO: A0

SCALA: 1:200 1:50

REDATTO: STC - A.M.

COORDINATO: STC - L.M.

APPROVATO: STC - L.M.

NOME FILE: HS MXP1 SDR ARC16